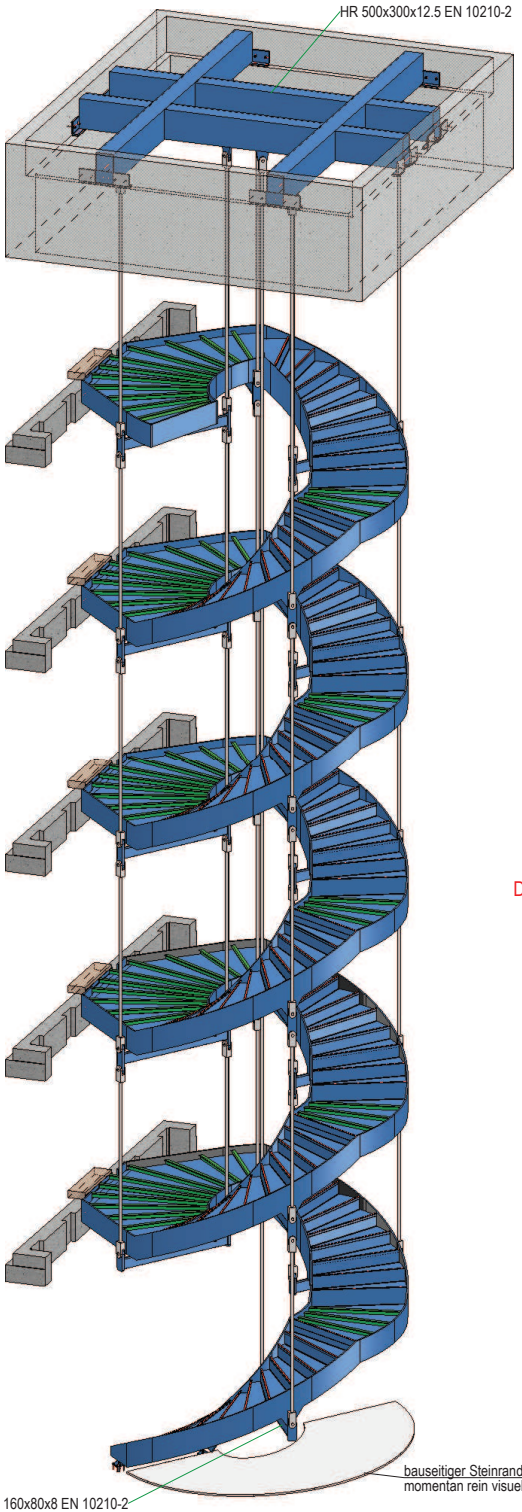

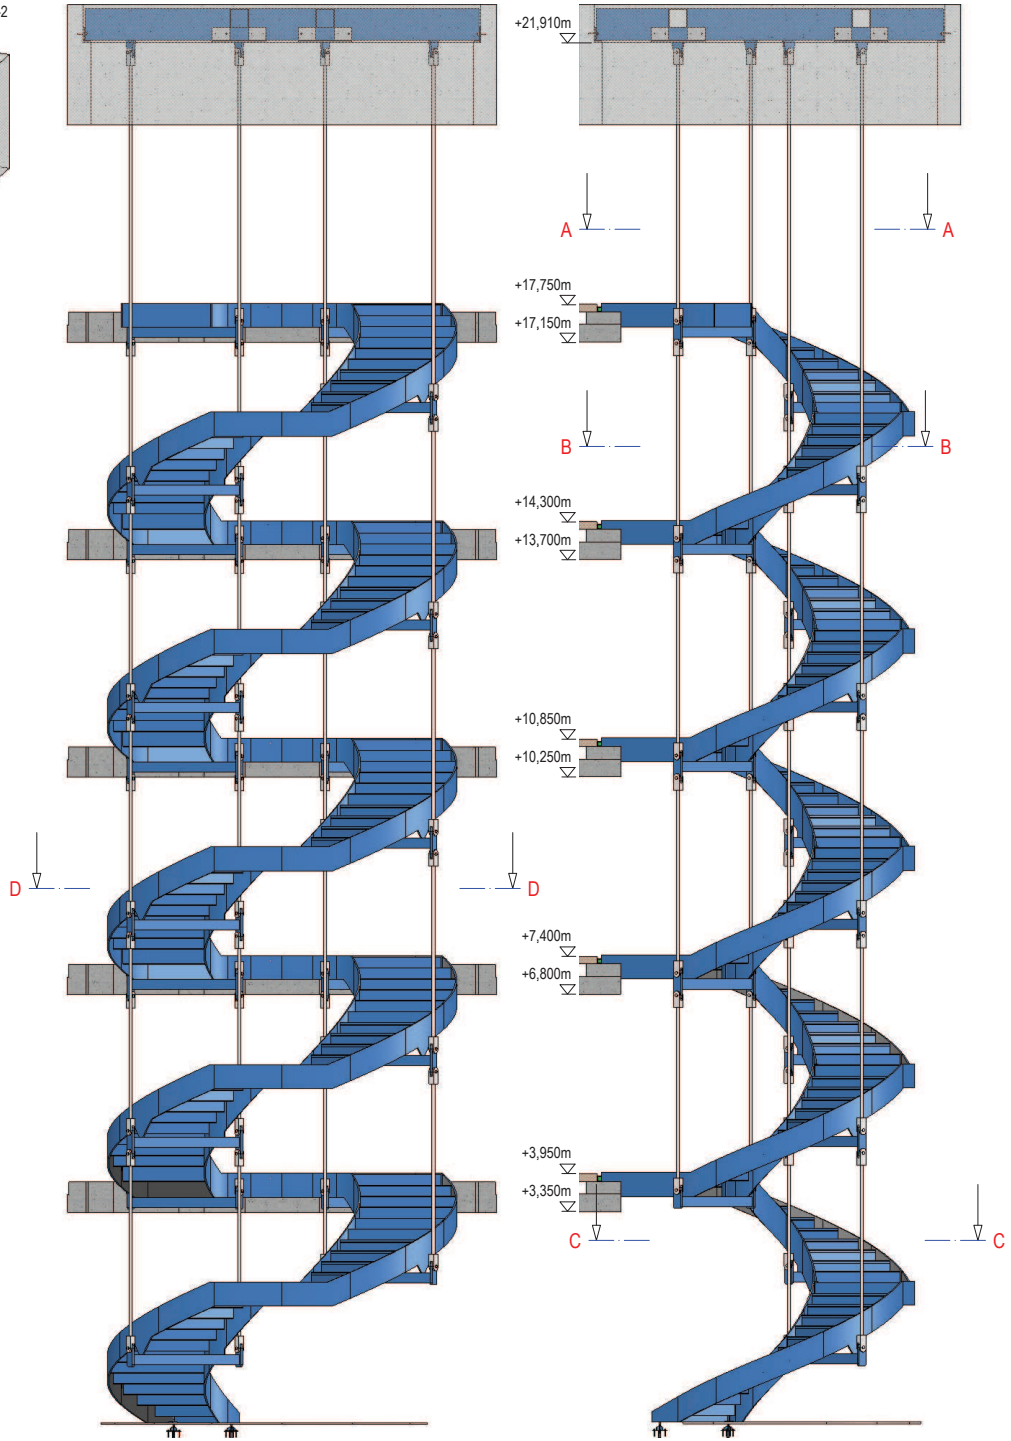

A-A (1:60)

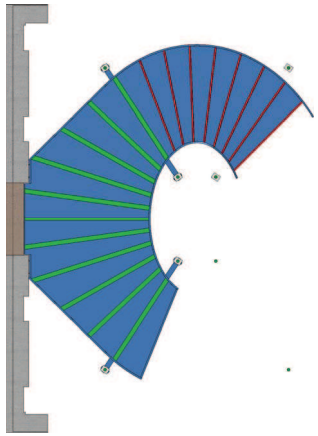

B-B (1:60)

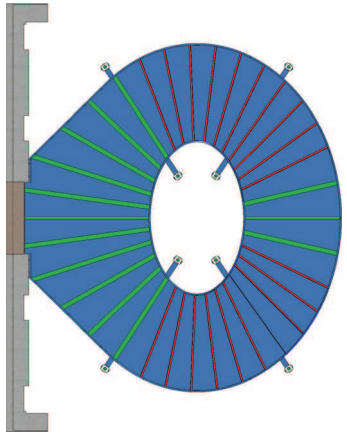

C-C (1:60)

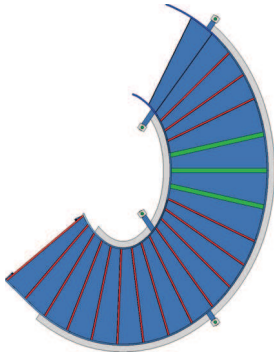

Plan mit 3D-pdf genehmigt und zur Ausführung freigegeben

DATUM:

UNTERSCHRIFT:

Ausführender Unternehmer
Tobler Metallbau AG, 7023 Haldenstein

Objekt	Verwaltungszentrum Sinergia, Chur
Bauteil	Wendeltreppe
Auftragsnummer	
Plannr. 5	Format A2
	Datum 12.07.18

Schweissaufsicht: alle Schweissnähte sind durch die verantwortliche Schweissaufsicht zu definieren

Kontrolle: alle Teile wurden massstäblig hergestellt. Ylsum _____ Datum _____

Der ausführende Unternehmer haftet gem. OR und SIA 118 für Mängel ohne jegliches Verschulden. Alle Planunterlagen sind vor der Verwendung auf ihre Richtigkeit und Machbarkeit zu prüfen! Masse sind in der Regel gesundet.

Alle Daten und Angaben sind gemäss Urheberrechtsgesetz vom 01. Januar 2011 geschützt und Eigentum des Planers und nicht des Auftraggebers. Jegliche weitere Verwendung muss durch uns bestätigt werden. Übertretungen werden strafrechtlich verfolgt.